



# Erdgeschoss

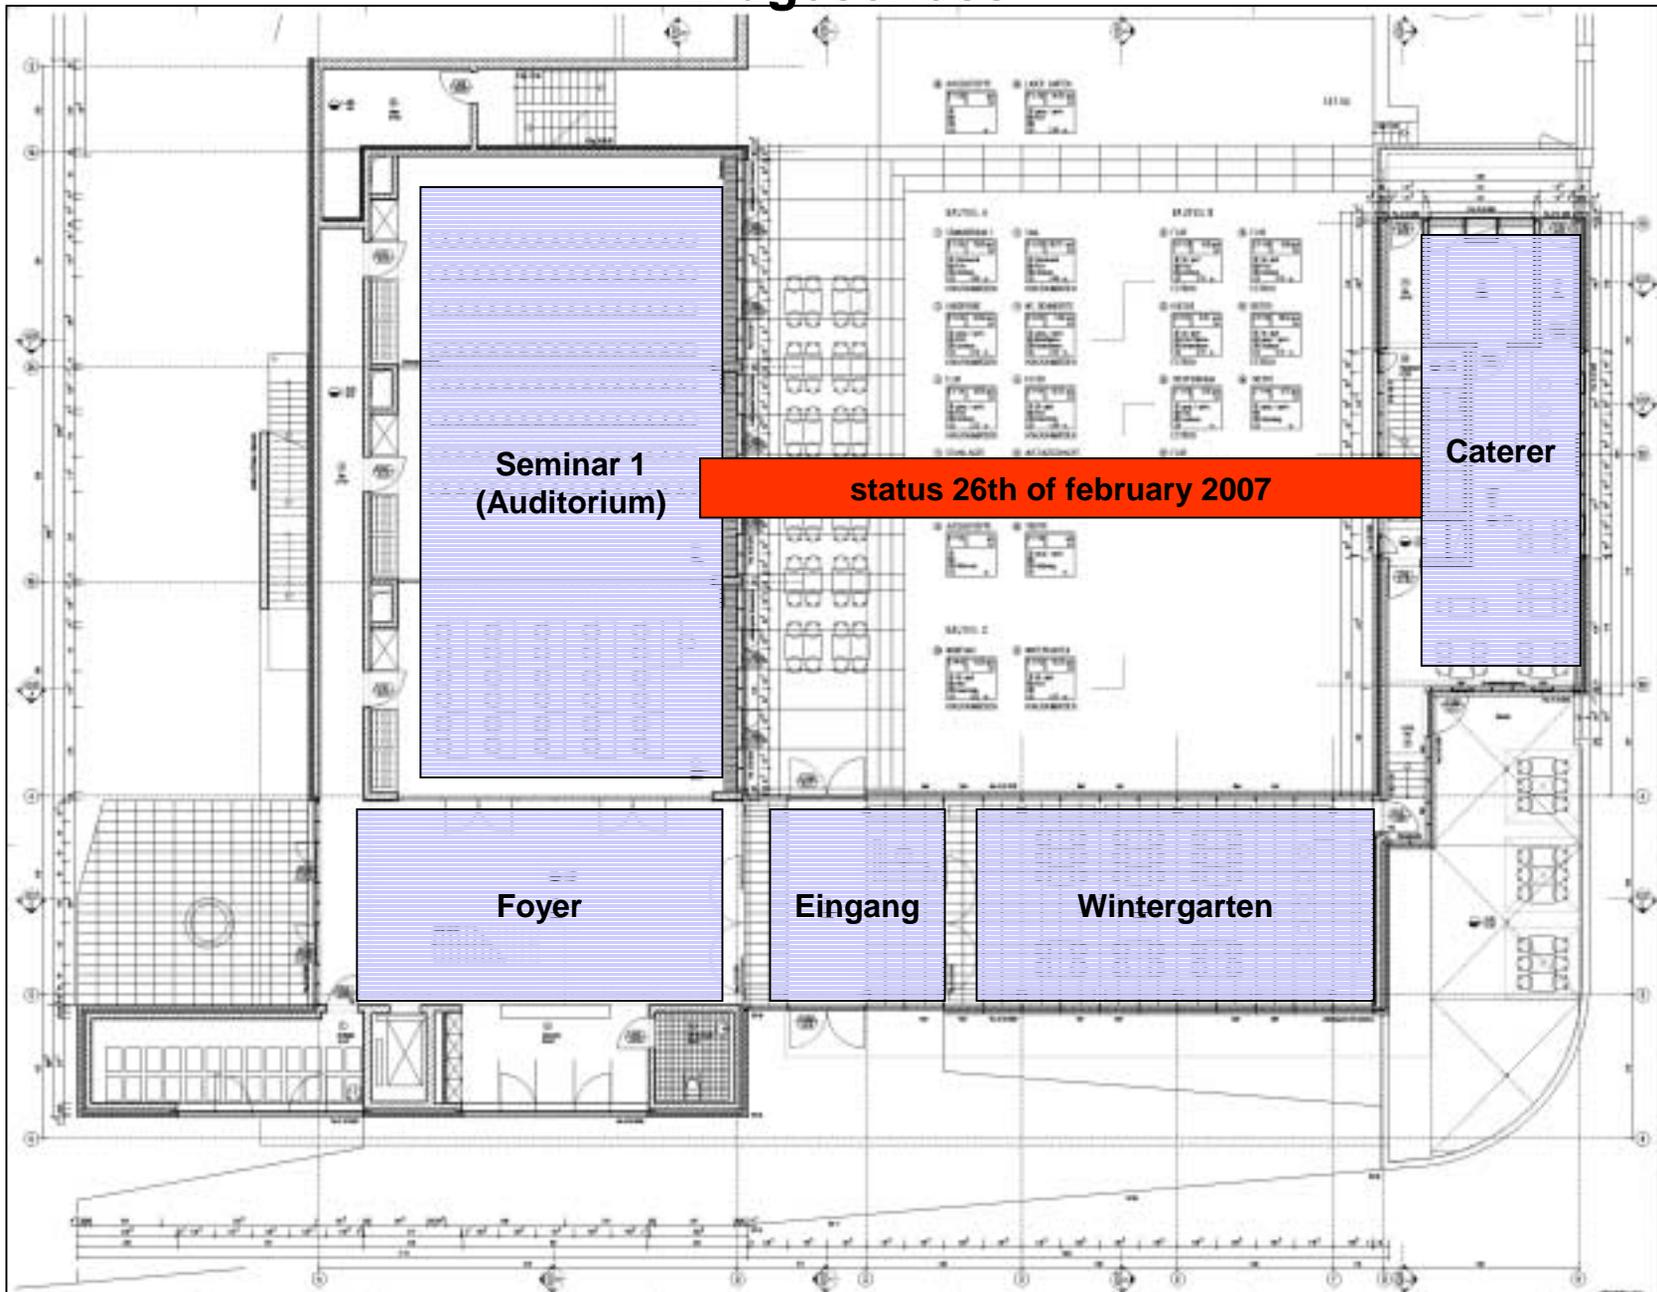


# Erdgeschoss/Wintergarten

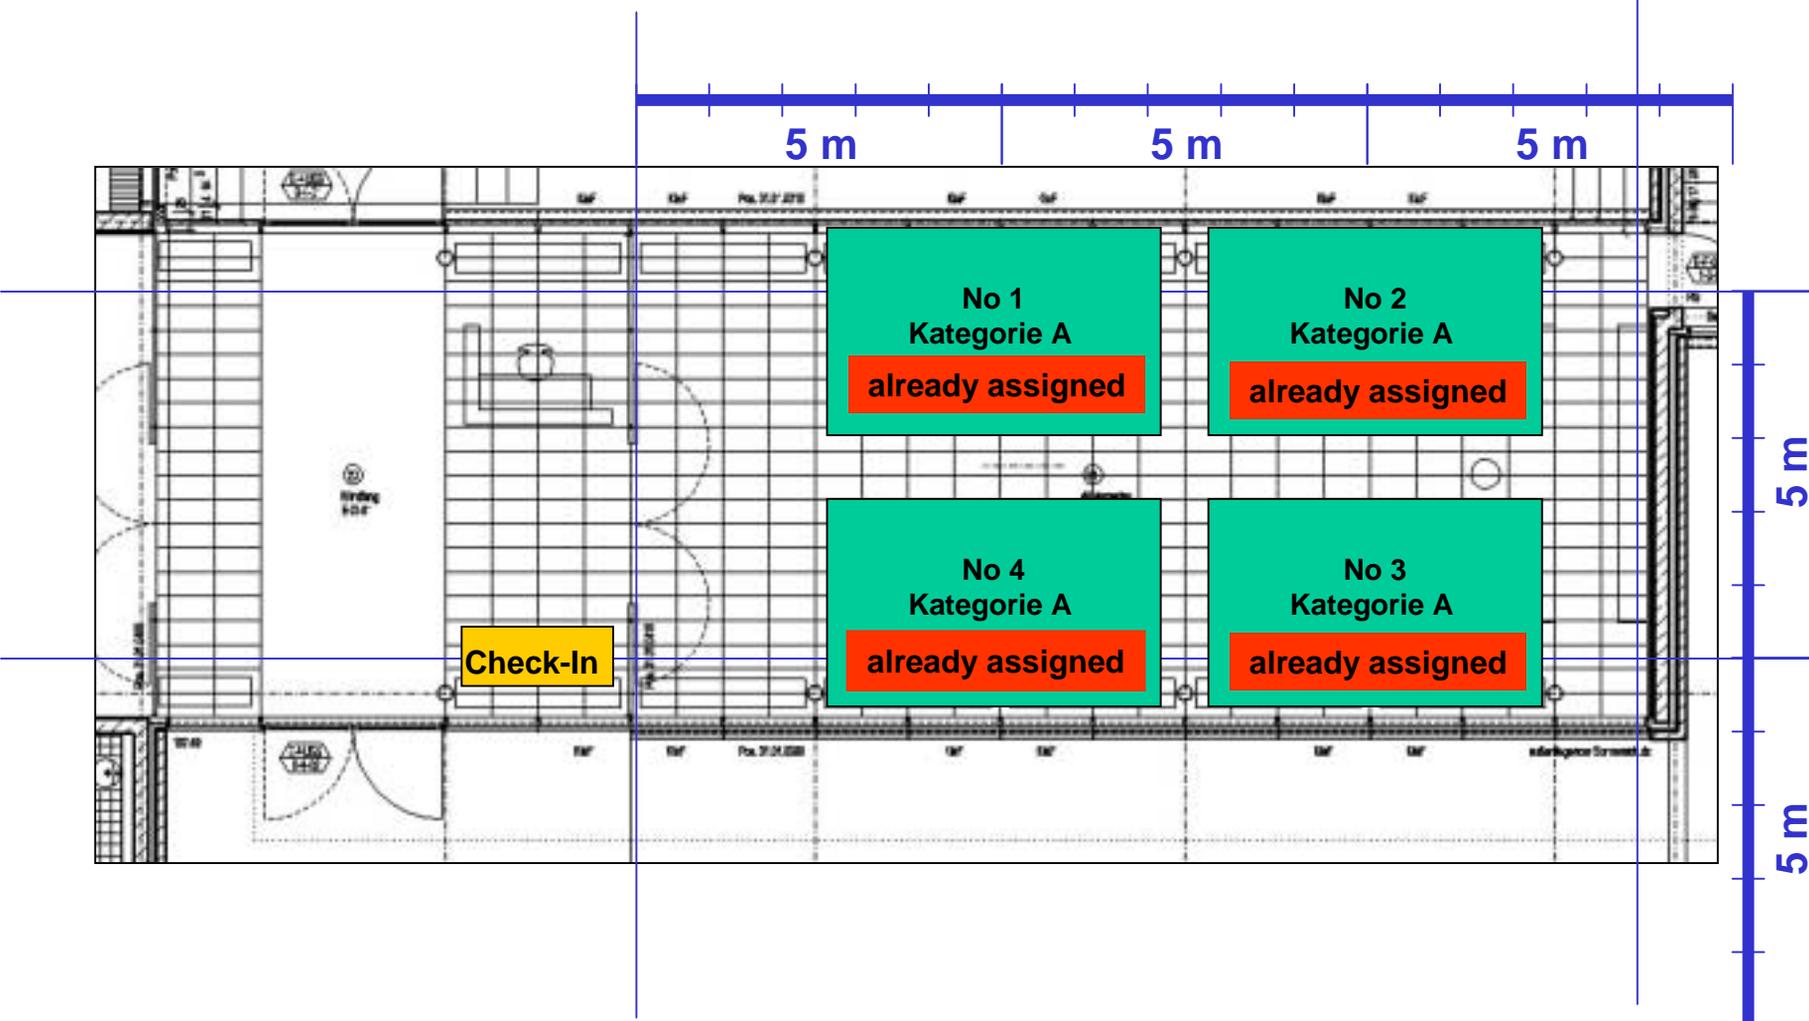


**Achtung!** Alle Maßangaben dienen lediglich zur Veranschaulichung und Kennzeichnung der Lage der Stände!  
Die endgültige Form der Stände kann in geringem Ausmaß von dieser Darstellung abweichen.  
Nicht zur Standplanung verwenden! Exakte Maße werden nachgeliefert.

**Kontakt:**  
office@dgof.de


## Erdgeschoss/Foyer

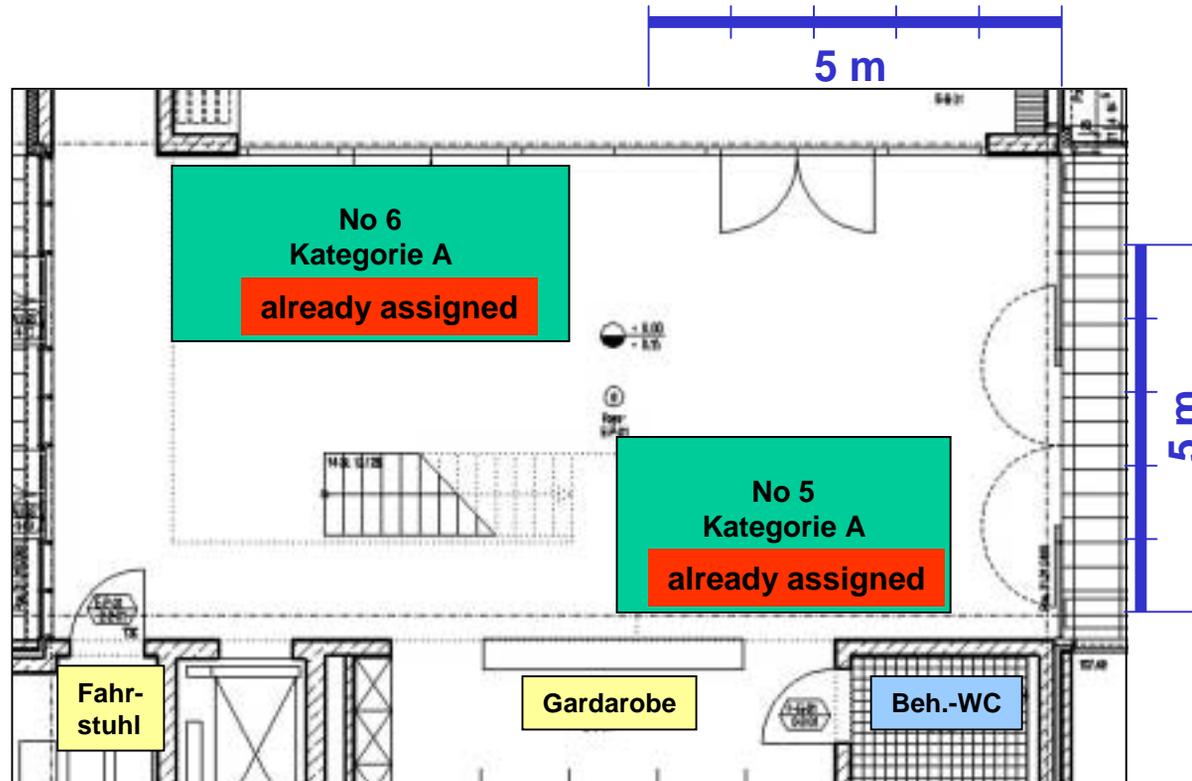


# 1. Etage

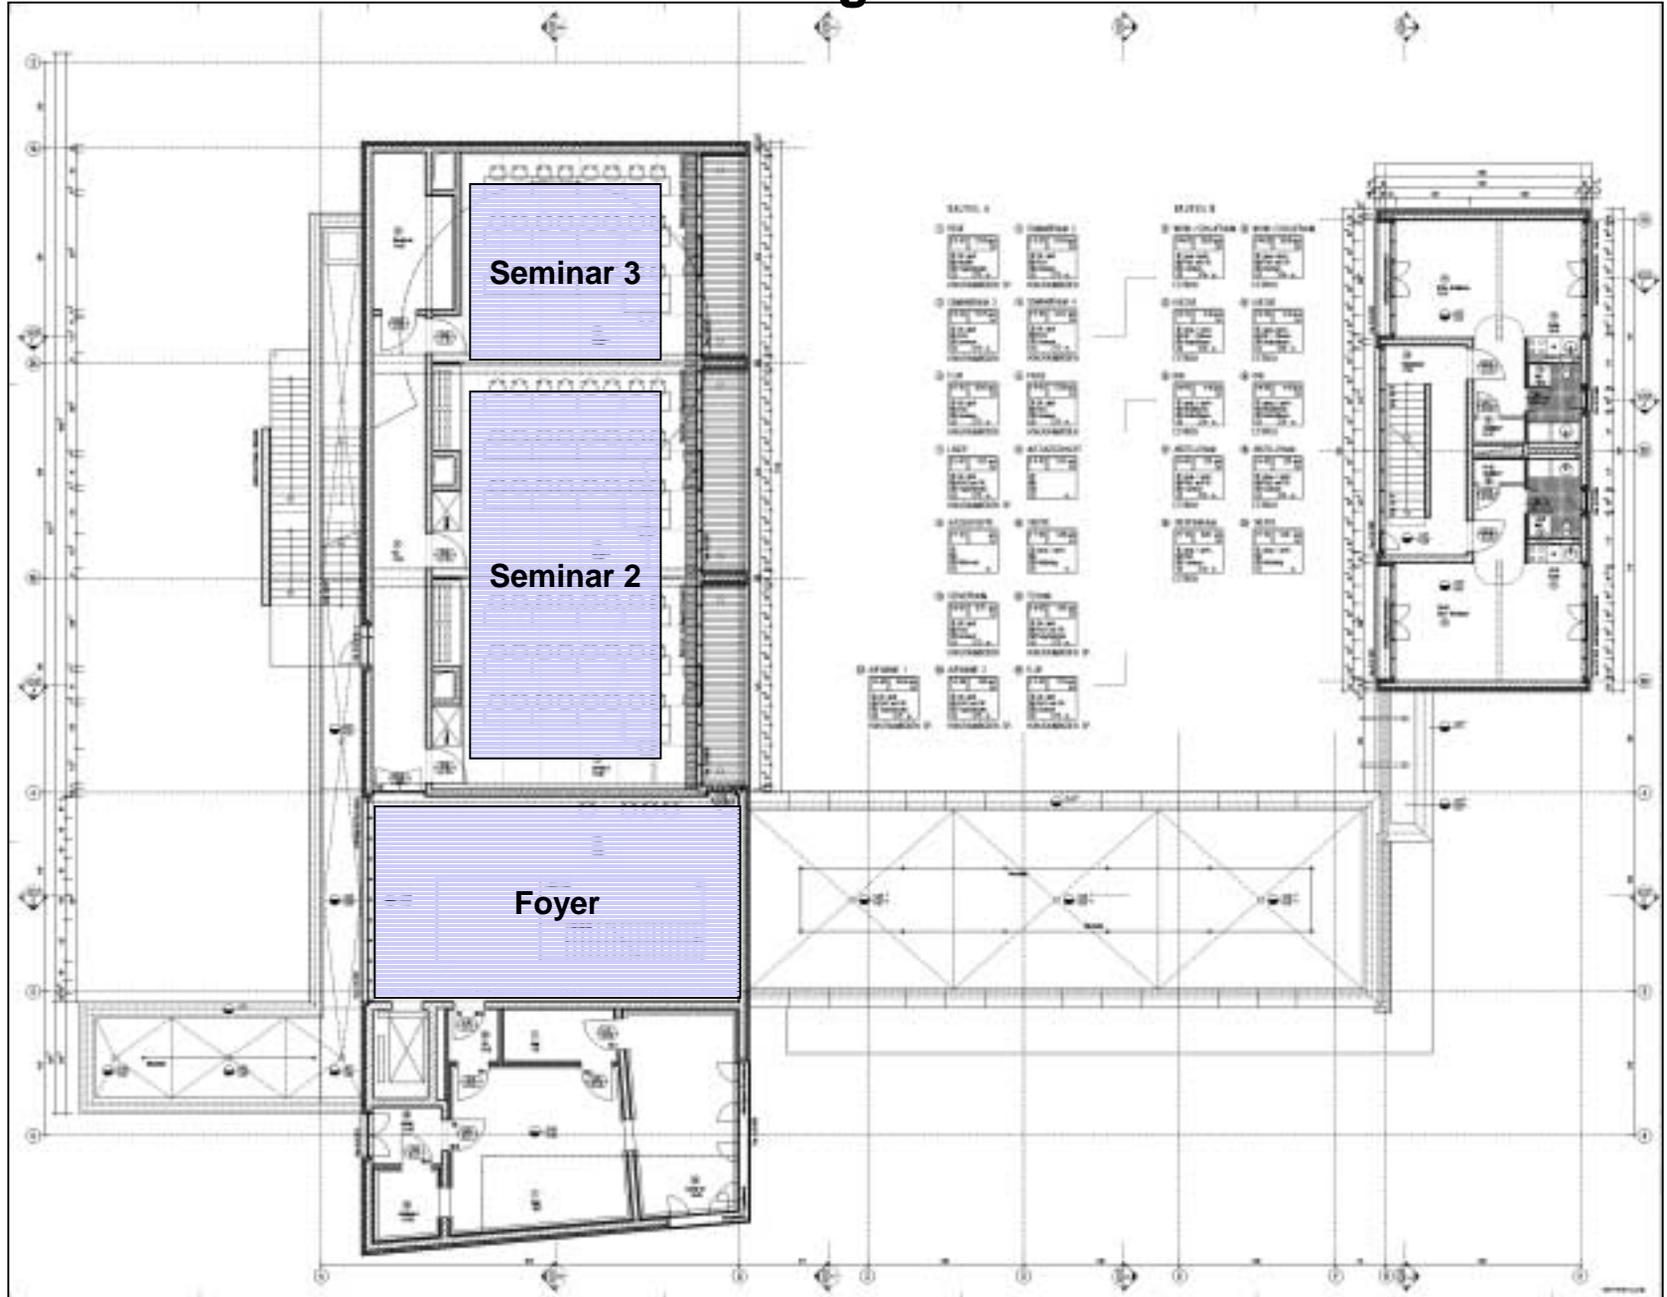

## 1. Etage/Foyer

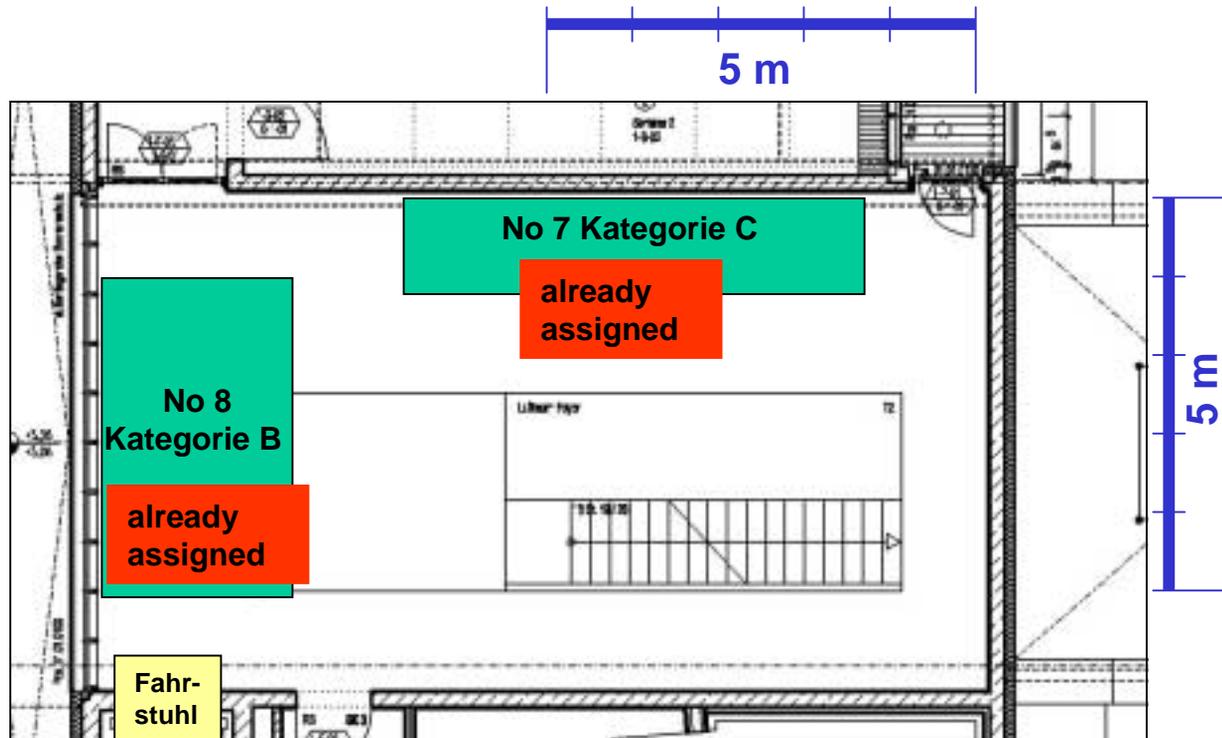


# 1. Etage/Seminar

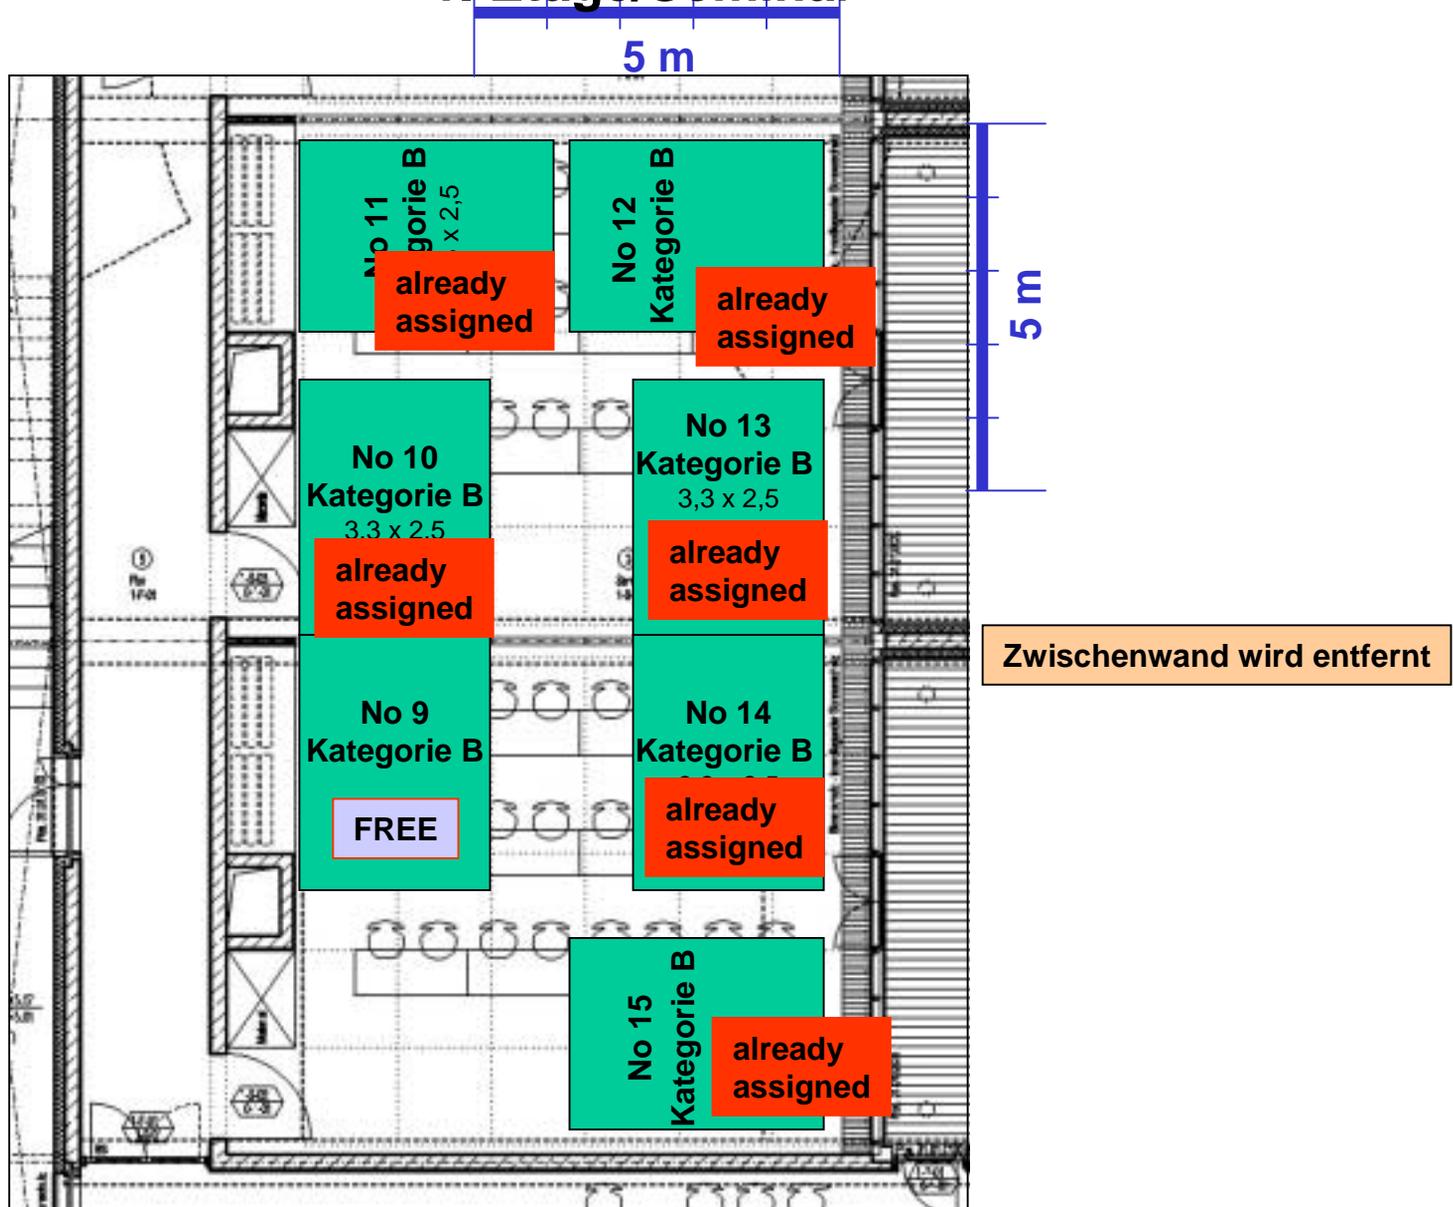


**Achtung!** Alle Maßangaben dienen lediglich zur Veranschaulichung und Kennzeichnung der Lage der Stände! Die endgültige Form der Stände kann in geringem Ausmaß von dieser Darstellung abweichen. Nicht zur Standplanung verwenden! Exakte Maße werden nachgeliefert.

**Kontakt:**  
office@dgof.de

## 2. Etage

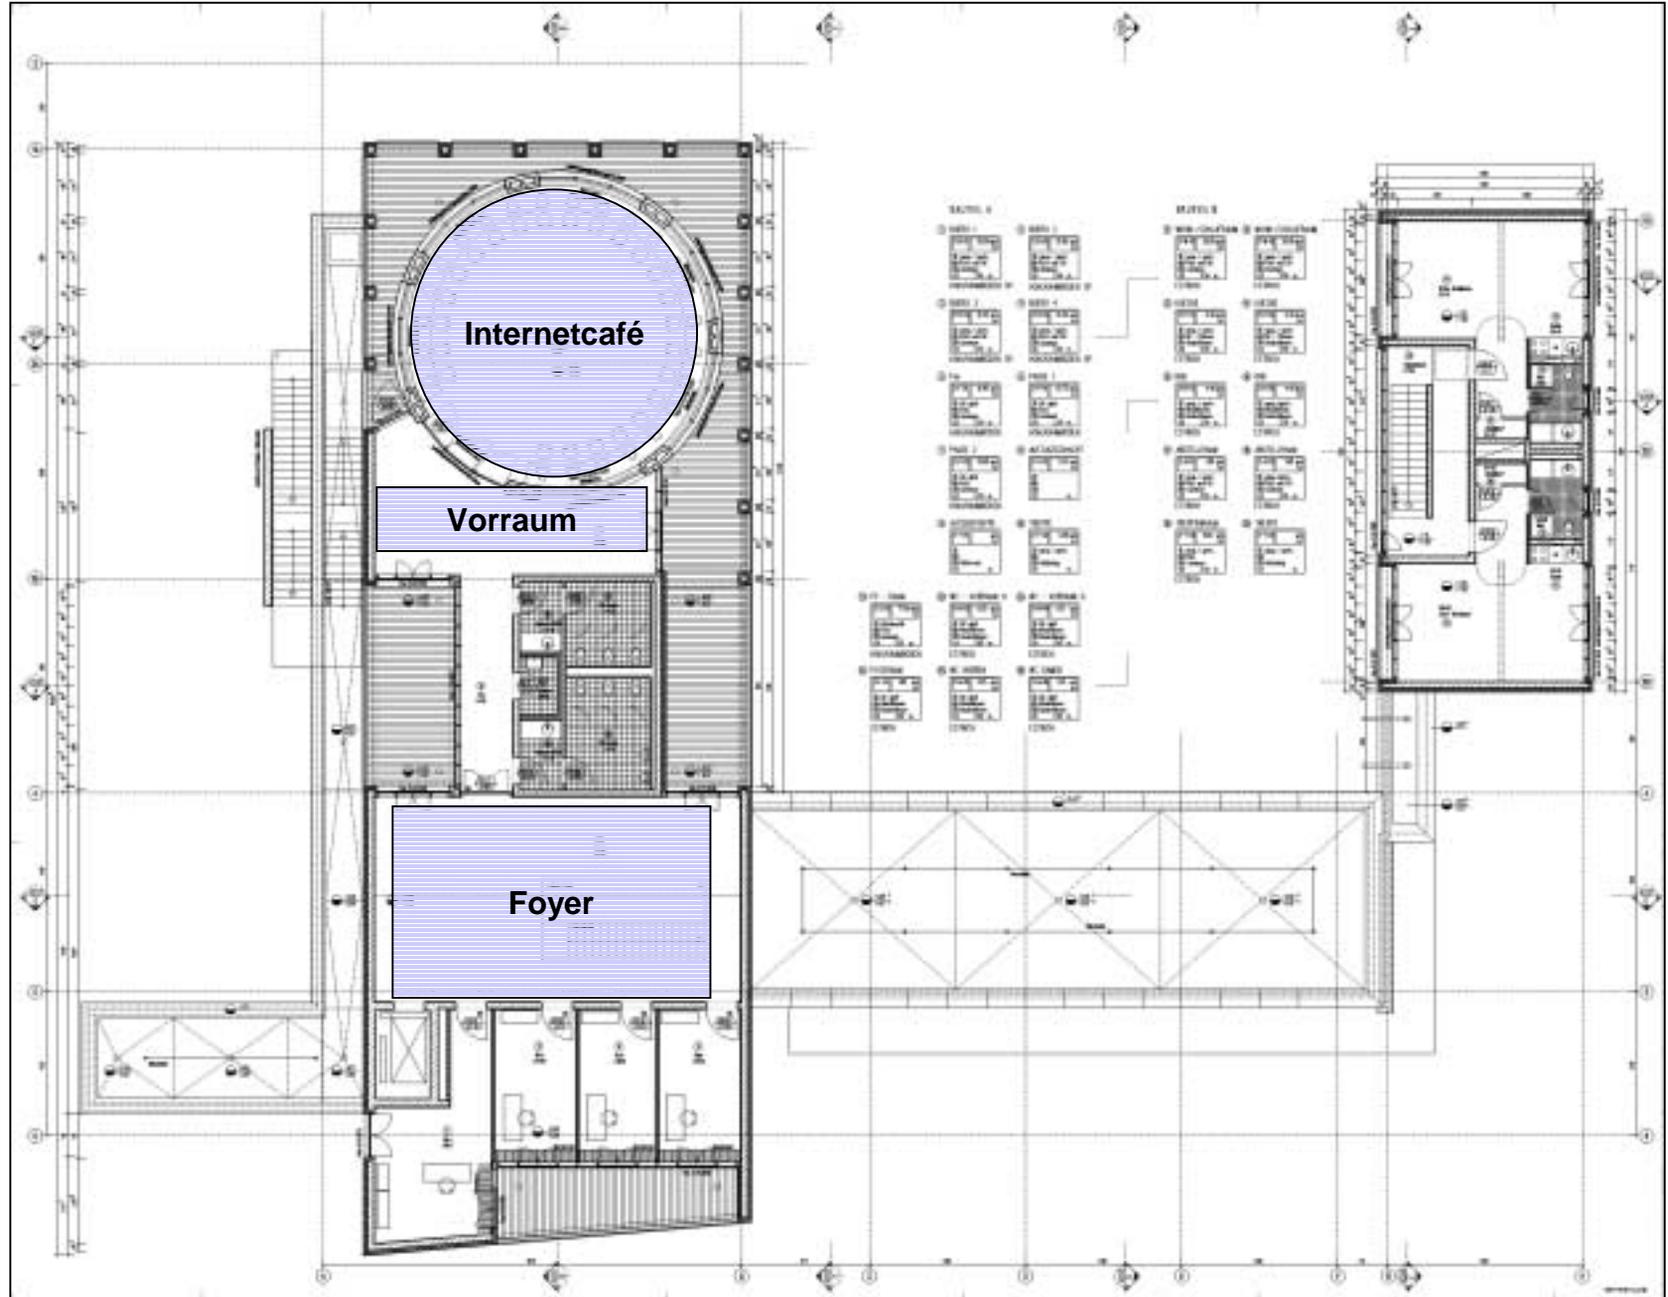

## 2. Etage/Foyer

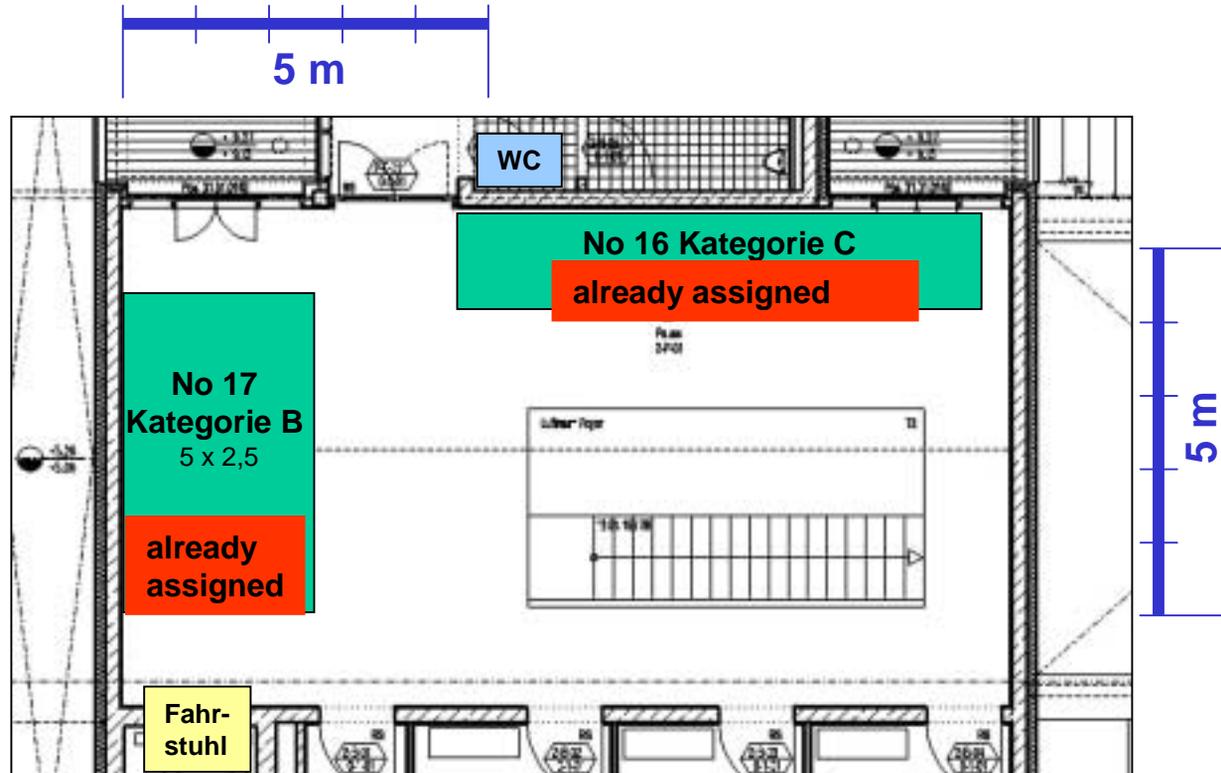

## 2. Etage/Vorraum und Internetcafé

